


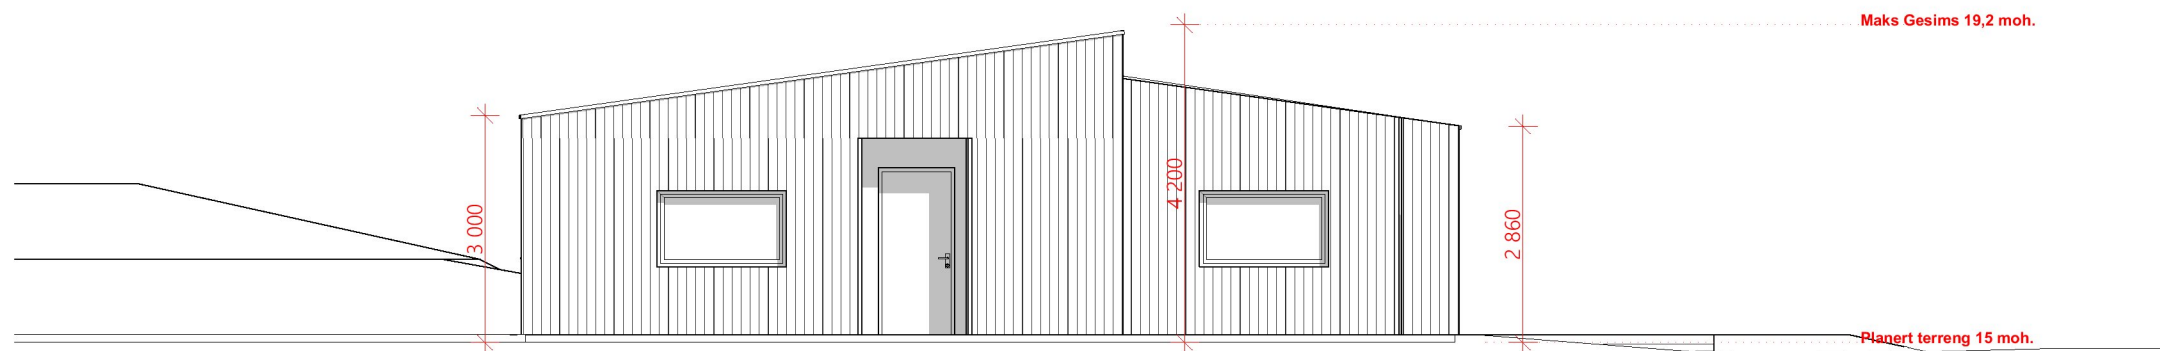

1:100 Fasade Vest



1:100 Fasade Nord

Prosjekt: Hytte Bjørkøya		
Tiltakshaver: Ove Mustvedt		Gnr./Bnr./Festnr.: 32/108
Tegnet av: MM		Fase: Anmeldelse
© Alle rettigheter tilhører utførende for prosjektering, kopiering eller bruk av disse tegningene er forbudt uten skriftlig samtykke		Dato: 25.02.2021
Tegning: Fasade Nord og Vest		Målestokk: 1:100
Tegningsnr.: E7	Rev.: .	