


1:100 Snitt B

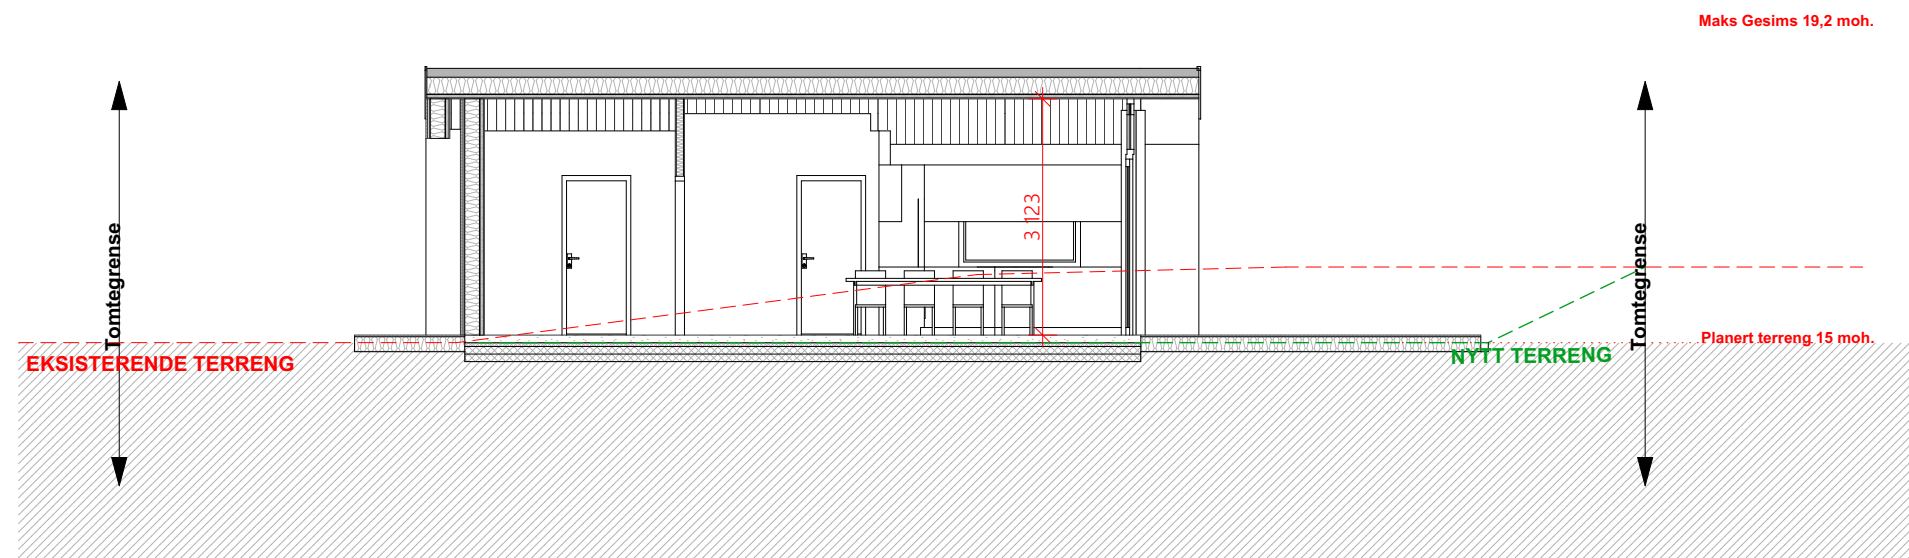

1:100 Snitt A

Prosjekt: Hytte Bjørkøya			
Tiltakshaver: Ove Mustvedt		Gnr./Bnr./Festnr.: 32/108	
Tegnet av: MM		Fase: Anmeldelse	
© Alle rettigheter tilhører utførende for prosjektering, kopiering eller bruk av disse tegningene er forbudt uten skriftlig samtykke		Dato: 25.02.2021	
Tegning: Snitt A og B		Målestokk: 1:100	
Tegningsnr.: E6		Rev.: .	