


N 6543800.00

N 6543750.00

Ø 543200.00

Ø 543250.00

Ø 543300.00

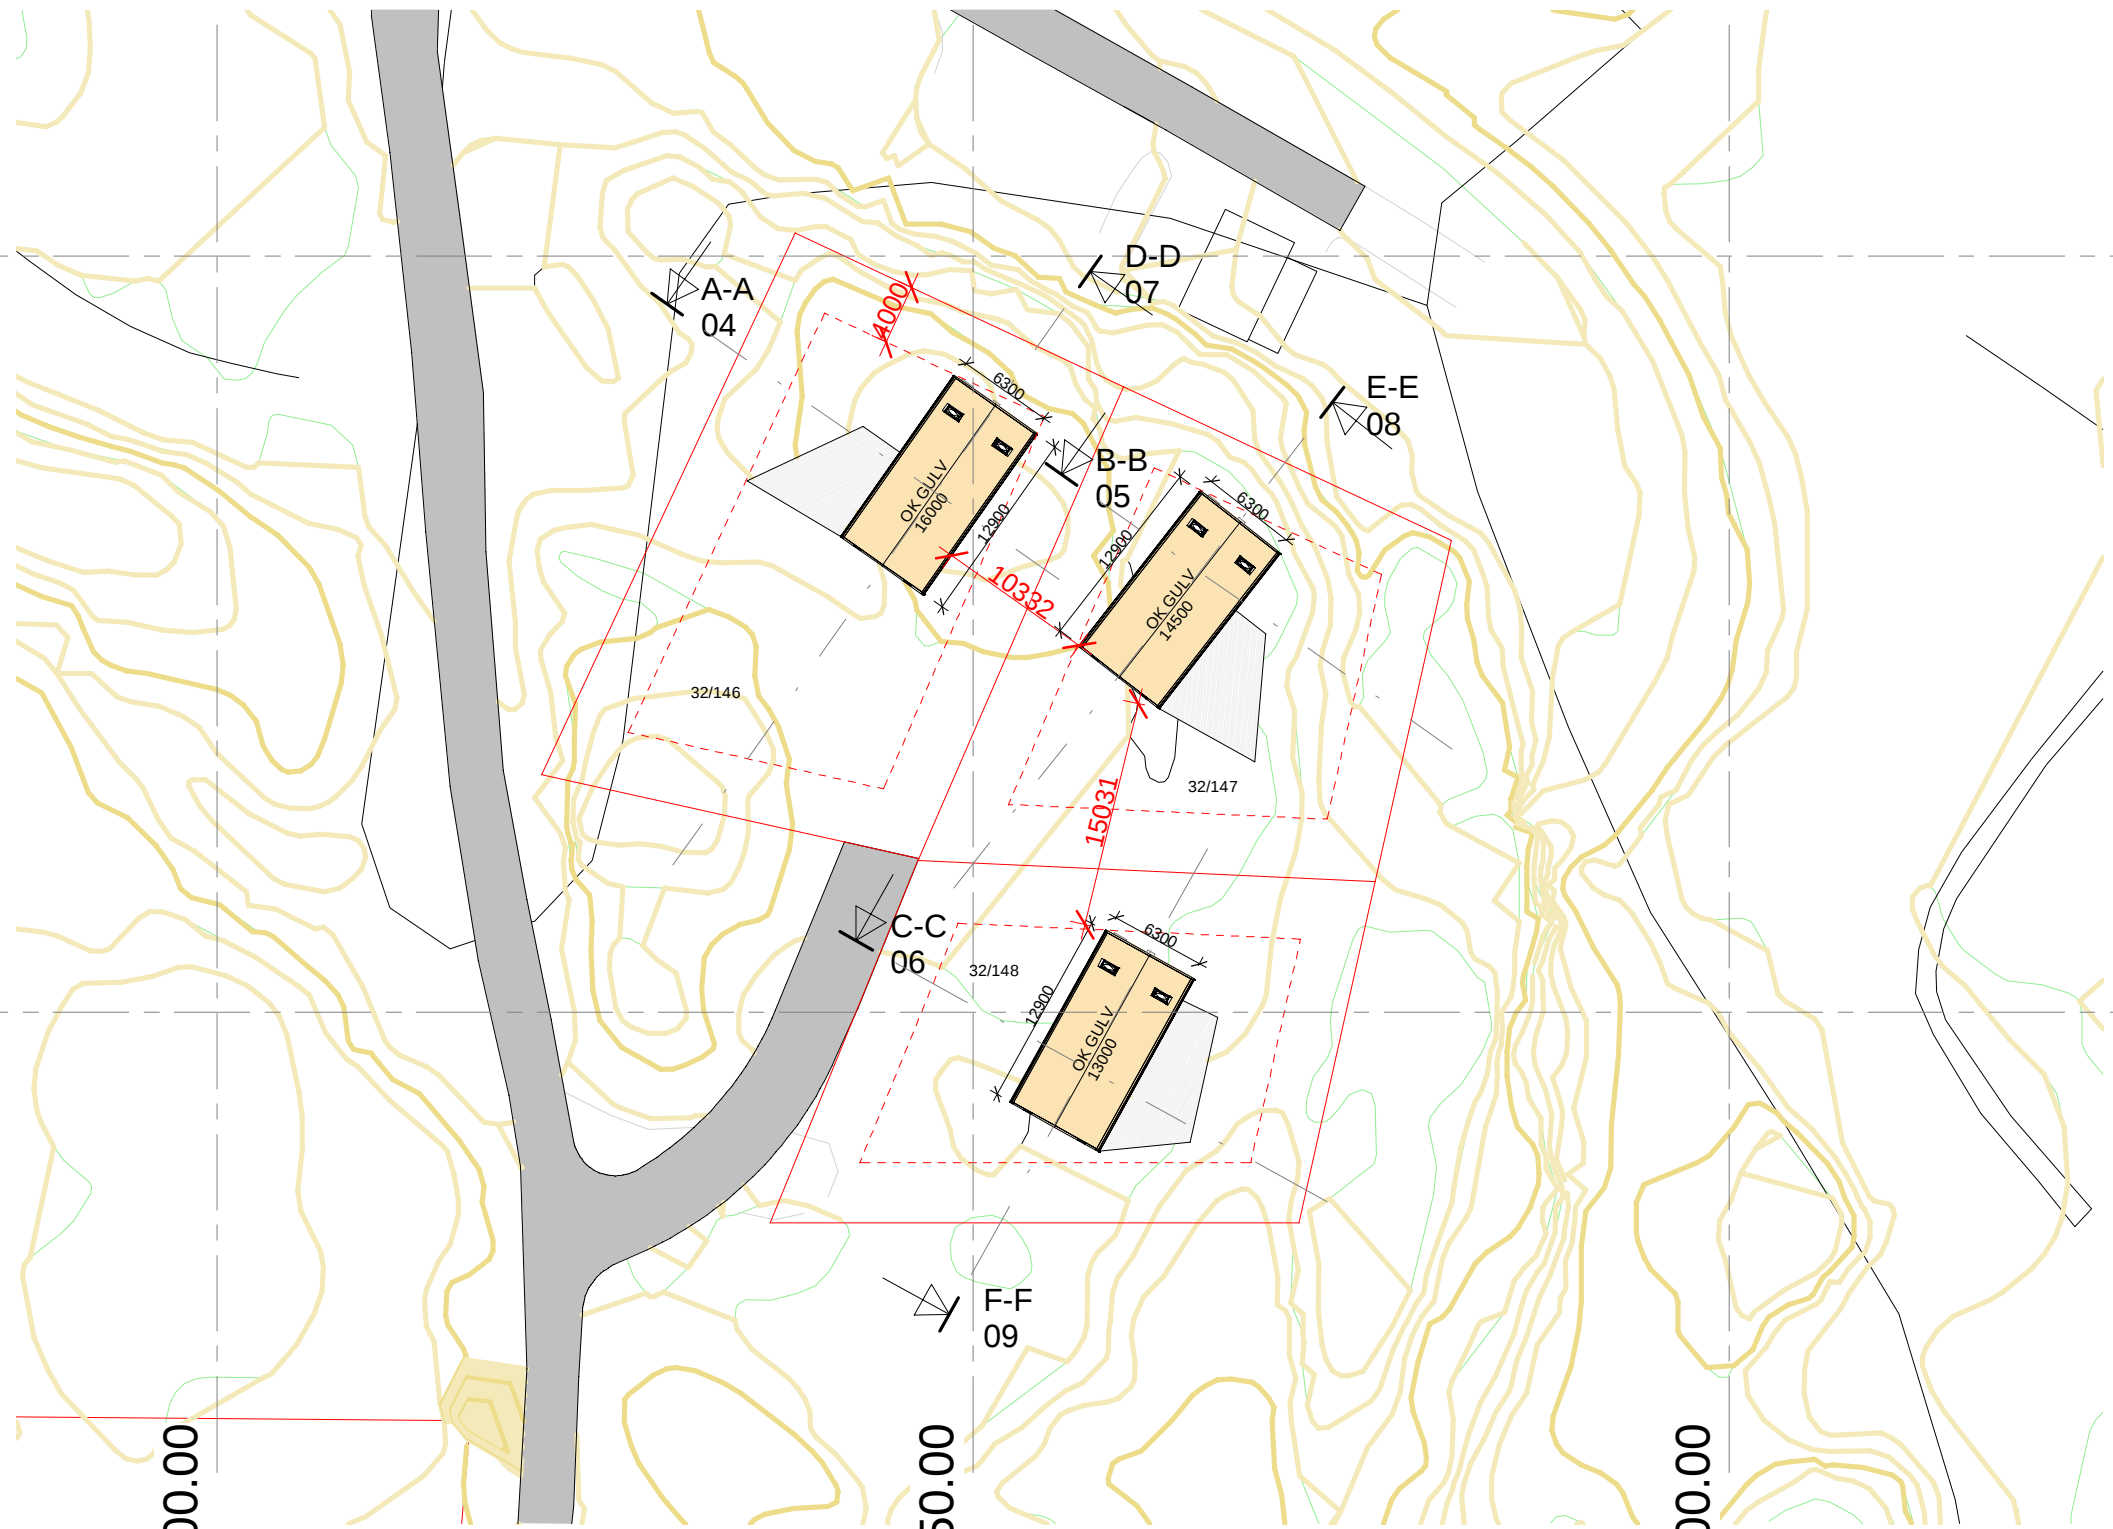

B	Terrenprofiler	13.02.2021
A		12.02.2021

Rev.	Revisjonen gjelder	Ø	Utført	Kontr.	Dato
	Amundsen-Bygg AS		Målestokk	Dato	02/12/21
	Bjørkøya		1 : 500	Tegnet	MJR
	Sitplan - Hytter		Arkstørrelse	Kontr.	TA
			A3	Prosjektnr.	352
			Tegningsnr.		Rev.
			03		B

NORSK MODUL

Autodesk Revit

16.02.2021 10:59:38