


1:100 Snitt B

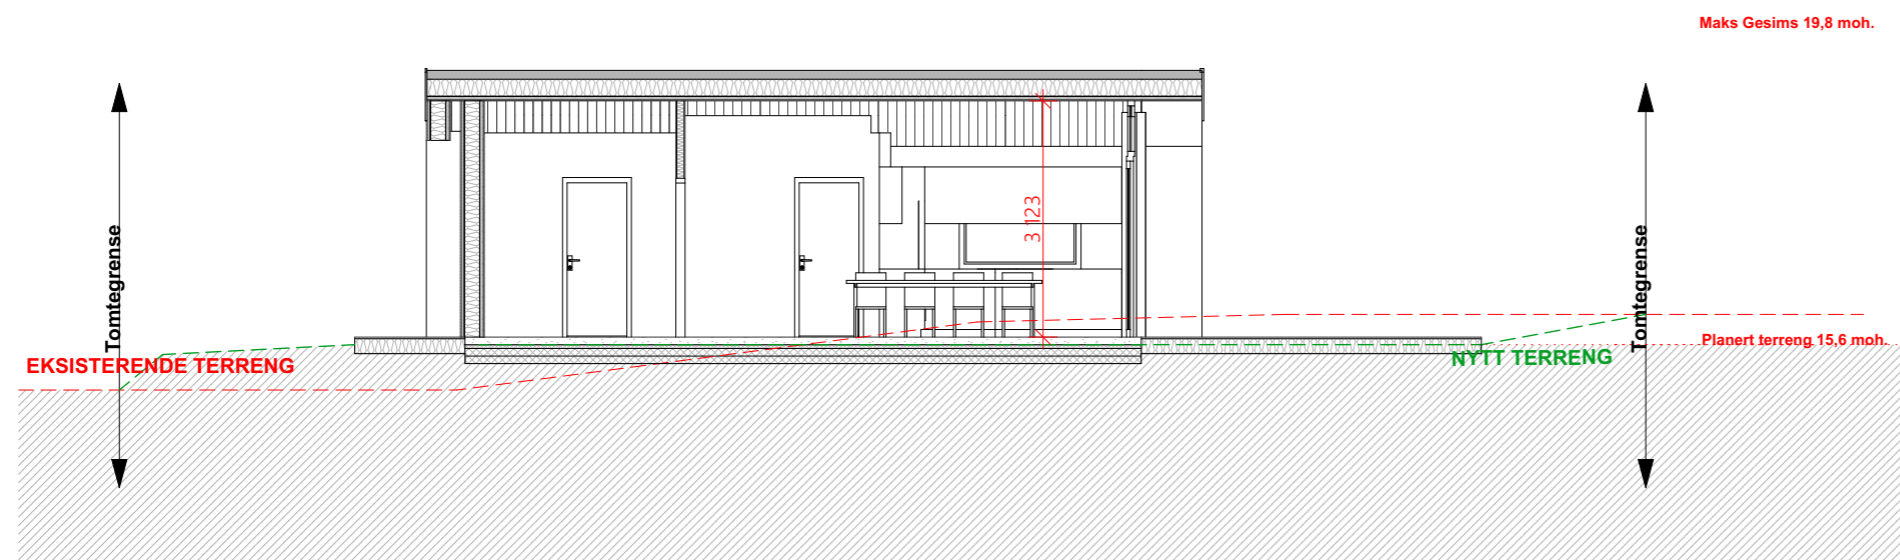

1:100 Snitt A

Prosjekt: Hytte Bjørkøya		Gnr./Bnr./Festnr.: 32/108	
Tiltakshaver: Ove Mustvedt		Fase: Anmeldelse	
Tegnet av: MM		Dato: 19.05.2021	
Tegning: Snitt A og B		Målestokk: 1:100	
Tegningsnr.: E6		Rev.: .	