


1:100 Fasade Øst

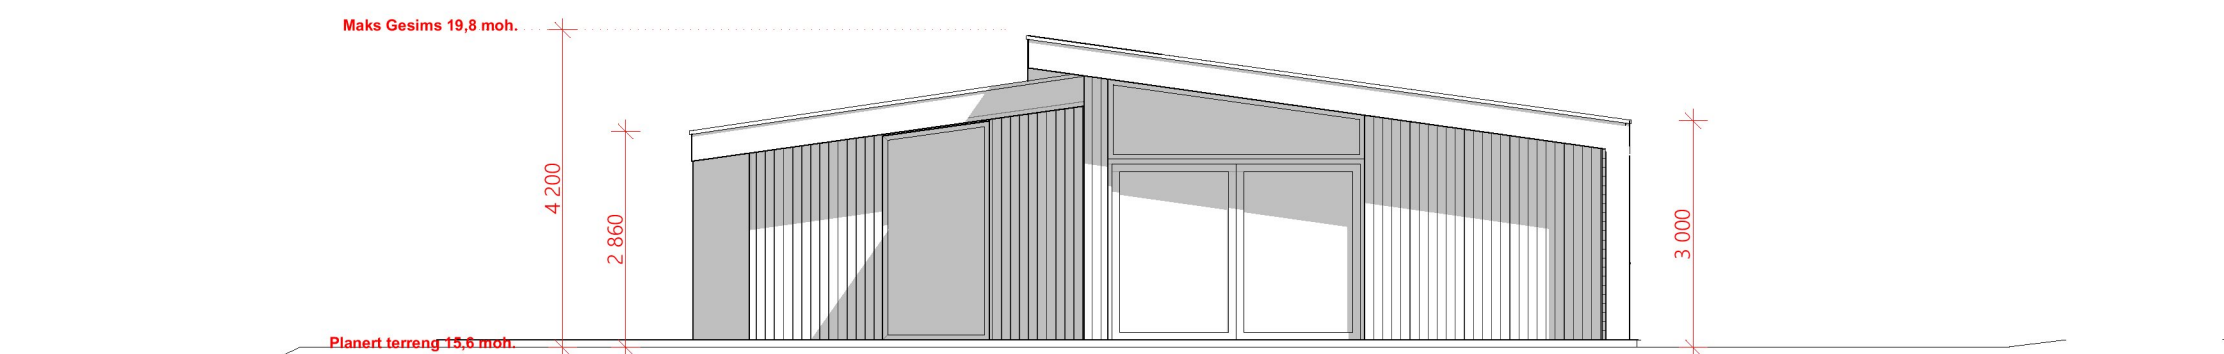

1:100 Fasade Sør

Prosjekt: Hytte Bjørkøya		
Tiltakshaver: Ove Mustvedt		Gnr./Bnr./Festnr.: 32/108
Tegnet av: MM		Fase: Anmeldelse
© Alle rettigheter tilhører utførende for prosjektering, kopiering eller bruk av disse tegningene er forbudt uten skriftlig samtykke		Dato: 19.05.2021
Tegning: Fasade Sør og Øst		Målestokk: 1:100
Tegningsnr.: E8	Rev.: .	