


| Nr | Bestemmelse | Dato | Sign. | Kontroll |
|----|-------------|------|-------|----------|
| | | | | |
| | | | | |
| | | | | |
| | | | | |
| | | | | |
| | | | | |
| | | | | |
| | | | | |
| | | | | |

Projekt: **Hytter Ulesundsvegen**
 Tilsættede: **Gunnar Svarstad**
 Faser: **Forhåndskonferanse**
 Tegning: **Utomhusplan 152 og 154**
 Gnr/Bnr: 35/177
 Dato: 140918
 Mål: 1:200
 Tegning: A10-4

På arkitektas
 Postboks 10 Fritvåk
 Brygge
 3285 Larvik
 Tlf. 33 14 14 40
 post@paarkitekt.no
 www.paarkitekt.no



VEDLEGG 2

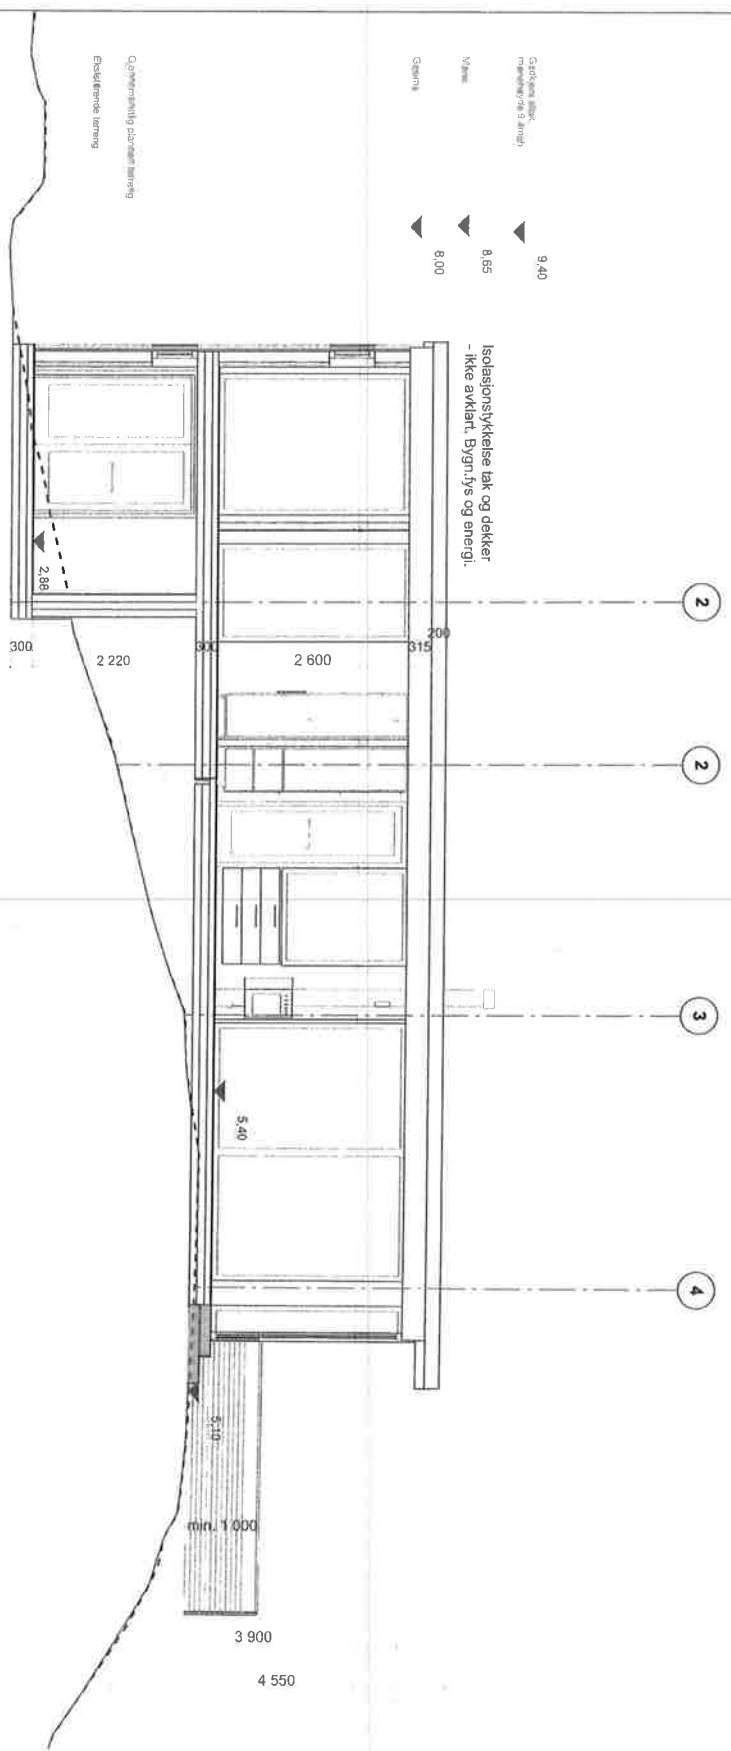

Tegningen må ikke brukes som produksjonsgrunnlag



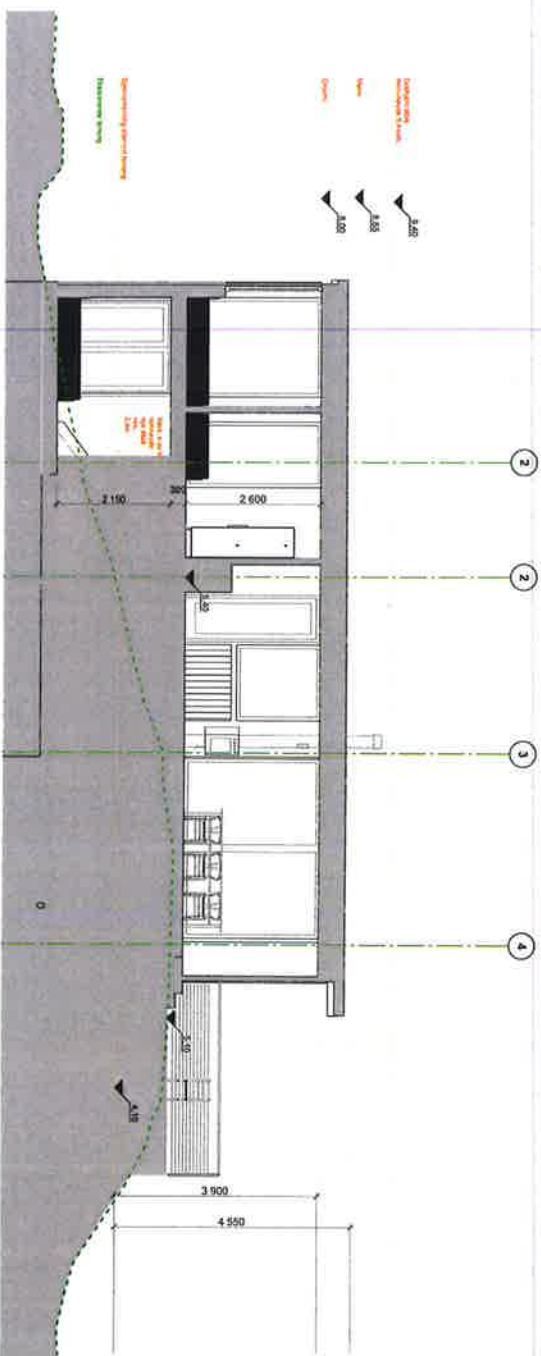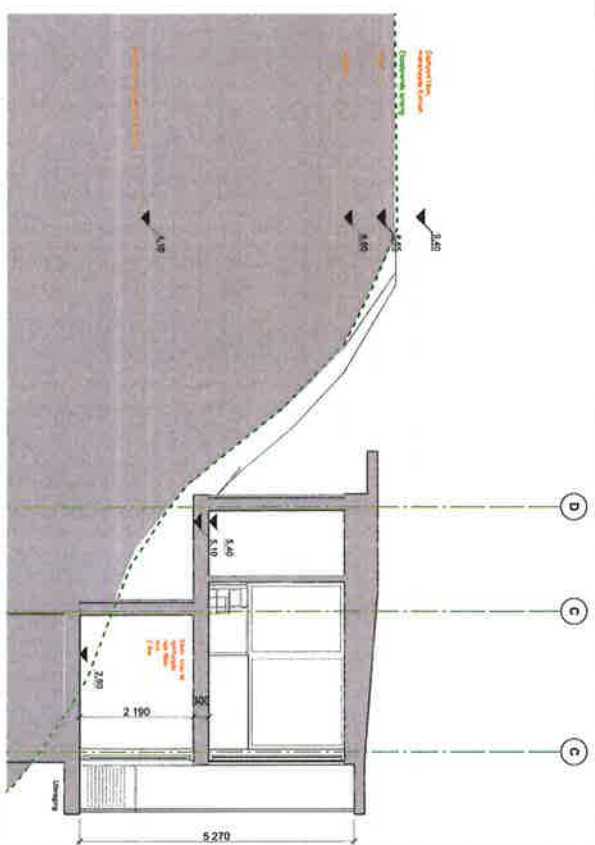

| M | Beskrivelse | Dato | Sign. | Navn |
|---|-------------|------|-------|------|
| | | | | |
| | | | | |
| | | | | |
| | | | | |
| | | | | |
| | | | | |
| | | | | |
| | | | | |
| | | | | |
| | | | | |

© Alle rettigheter reservert utvender for prosjekteringen, kopiering eller bruk av disse tegningene er forbudt uten skriftlig samtykke.



Prosjekt: Hytter Ulesundsvegen
Fase: Forhåndskonferanse
Tegning: Snitt A og B 152

Tittelarkitekt: Gunnar Svarstad
Gnr/Bnr: 35/177
Dato: 14/09/18
Mål: 1:100
Tegn.: A30-2



PV arkitektur as
 Postboks 10 Fretage
 Brygge
 3285 LARVIK
 Tlf: 33 14 14 40
 post@parktektek.no
 www.parktektek.no

VEDLÆG 4

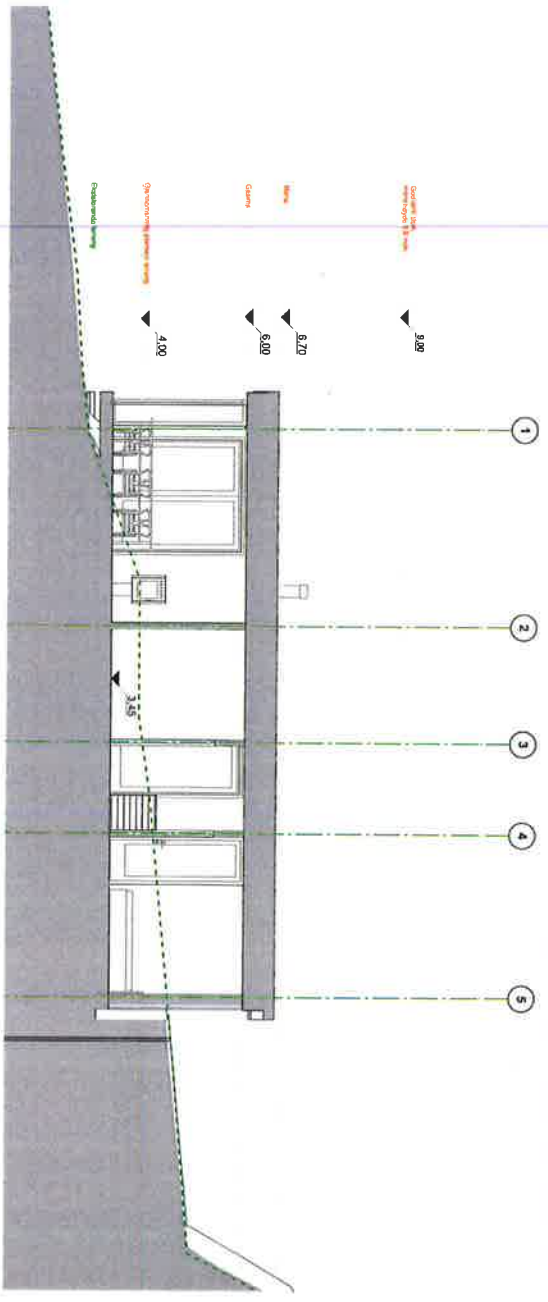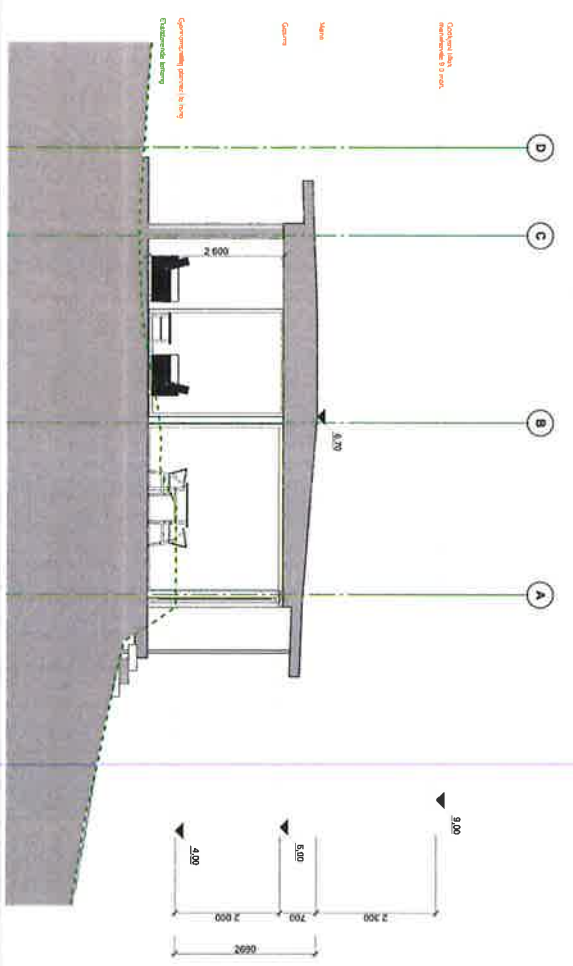

| | | | | | | | | | |
|---|--|---------------|--|------|--------|-------|--|-----------|--|
| Nr. | | Elevationsnr. | | Dato | | Sign. | | Kontroll. | |
| | | | | | | | | | |
| Projekt: Hytter Ulesundsvegen | | | | | | | | | |
| Tilskottshaver: Gunnar Svarstad | | | | | | | | | |
| Fase: Forhåndskonferanse | | | | | | | | | |
| Tegning: Snitt A og B 154 | | | | | | | | | |
| Gnr/Bnr | | | | | 35/177 | | | | |
| Dato | | | | | 140918 | | | | |
| Mål | | | | | 1:100 | | | | |
| Tegn. | | | | | ASO-1 | | | | |

© Alle rettigheter tilhører utgiverne for prosjekteringen, kopiering eller bruk er forbudt.
 Tegningene er forbeholdt uten skriftlig samtykke.

PV Arkitekter AS
 Postboks 10 Hfrøge
 Brygge
 3285 Larvik
 Tlf. 33 14 14 40
 post@pvarkitekter.no
 www.pvarkitekter.no